


Legenda	
	Horn
	Invelitoare
	Parapet
	Cota streasina
	Cota coama
	Cota parapet
	Panta acoperis

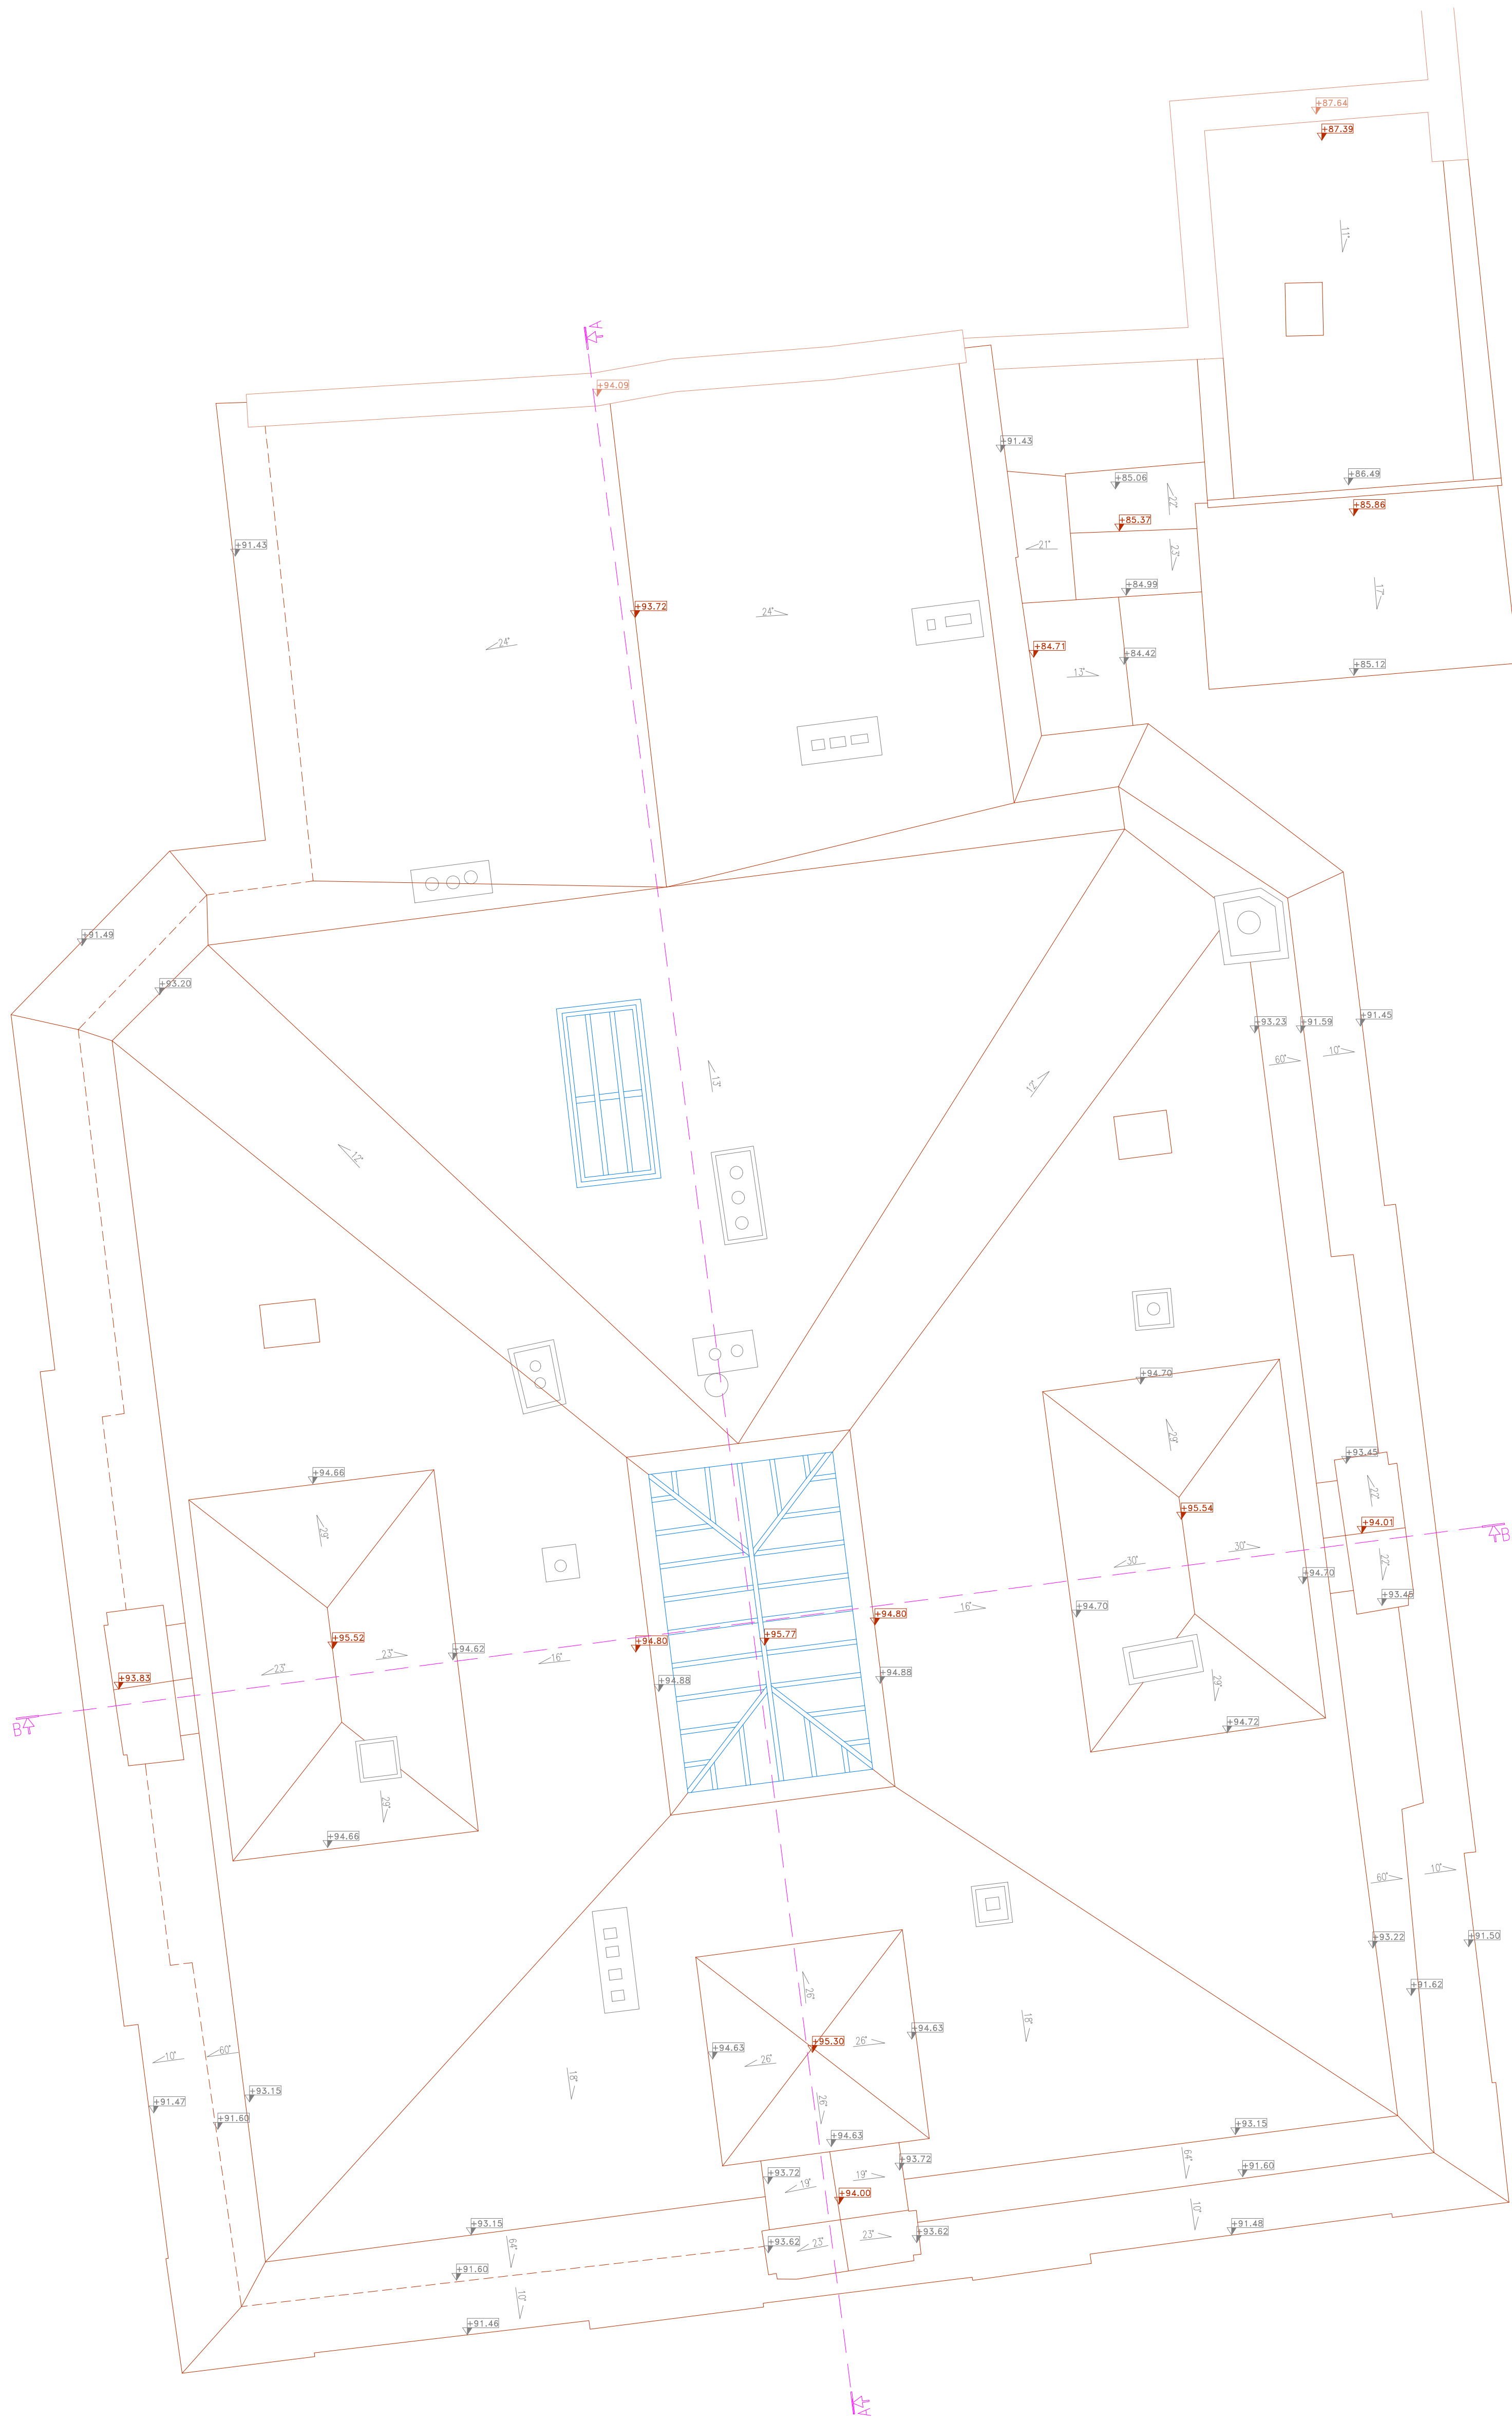

Mentiuiri:
 * In partea vestica a cladirii cotele nu au putut fi determinate cu exactitate datorita vizibilitatii reduse de la nivelul solului

BENEFICIAR: RESURSE VISION	PROIECT:	SCANARE CLADIRE EXISTENTA IN VEDEREA OBTINERII RELEVVELOR ARHITECTURALE		
	AMPLASAMENT:	Strada Sirbei Voda, Nr. 108, Sector 1, Bucuresti		
Masurat	Ing. Pisau Alin Alexandru	PLAN:	SCARA:	DATA:
Desenat	Ing. Bacescu Mihaela			
Aprobat	Ing. Ungureanu Daniel	Plan Invelitoare		
Cristea Mateescu, nr. 2, bl. 35, sc. B, et. 8, ap. 105, sector 2, Bucuresti SURVEY Tel: 0724.312.109 E-mail: office@eurosurvey.ro				
Sistem de proiectie: Stereografic 1970 Plan de referinta: Marea Neagra 1975				